




Emeleti alaprajz M 1:100

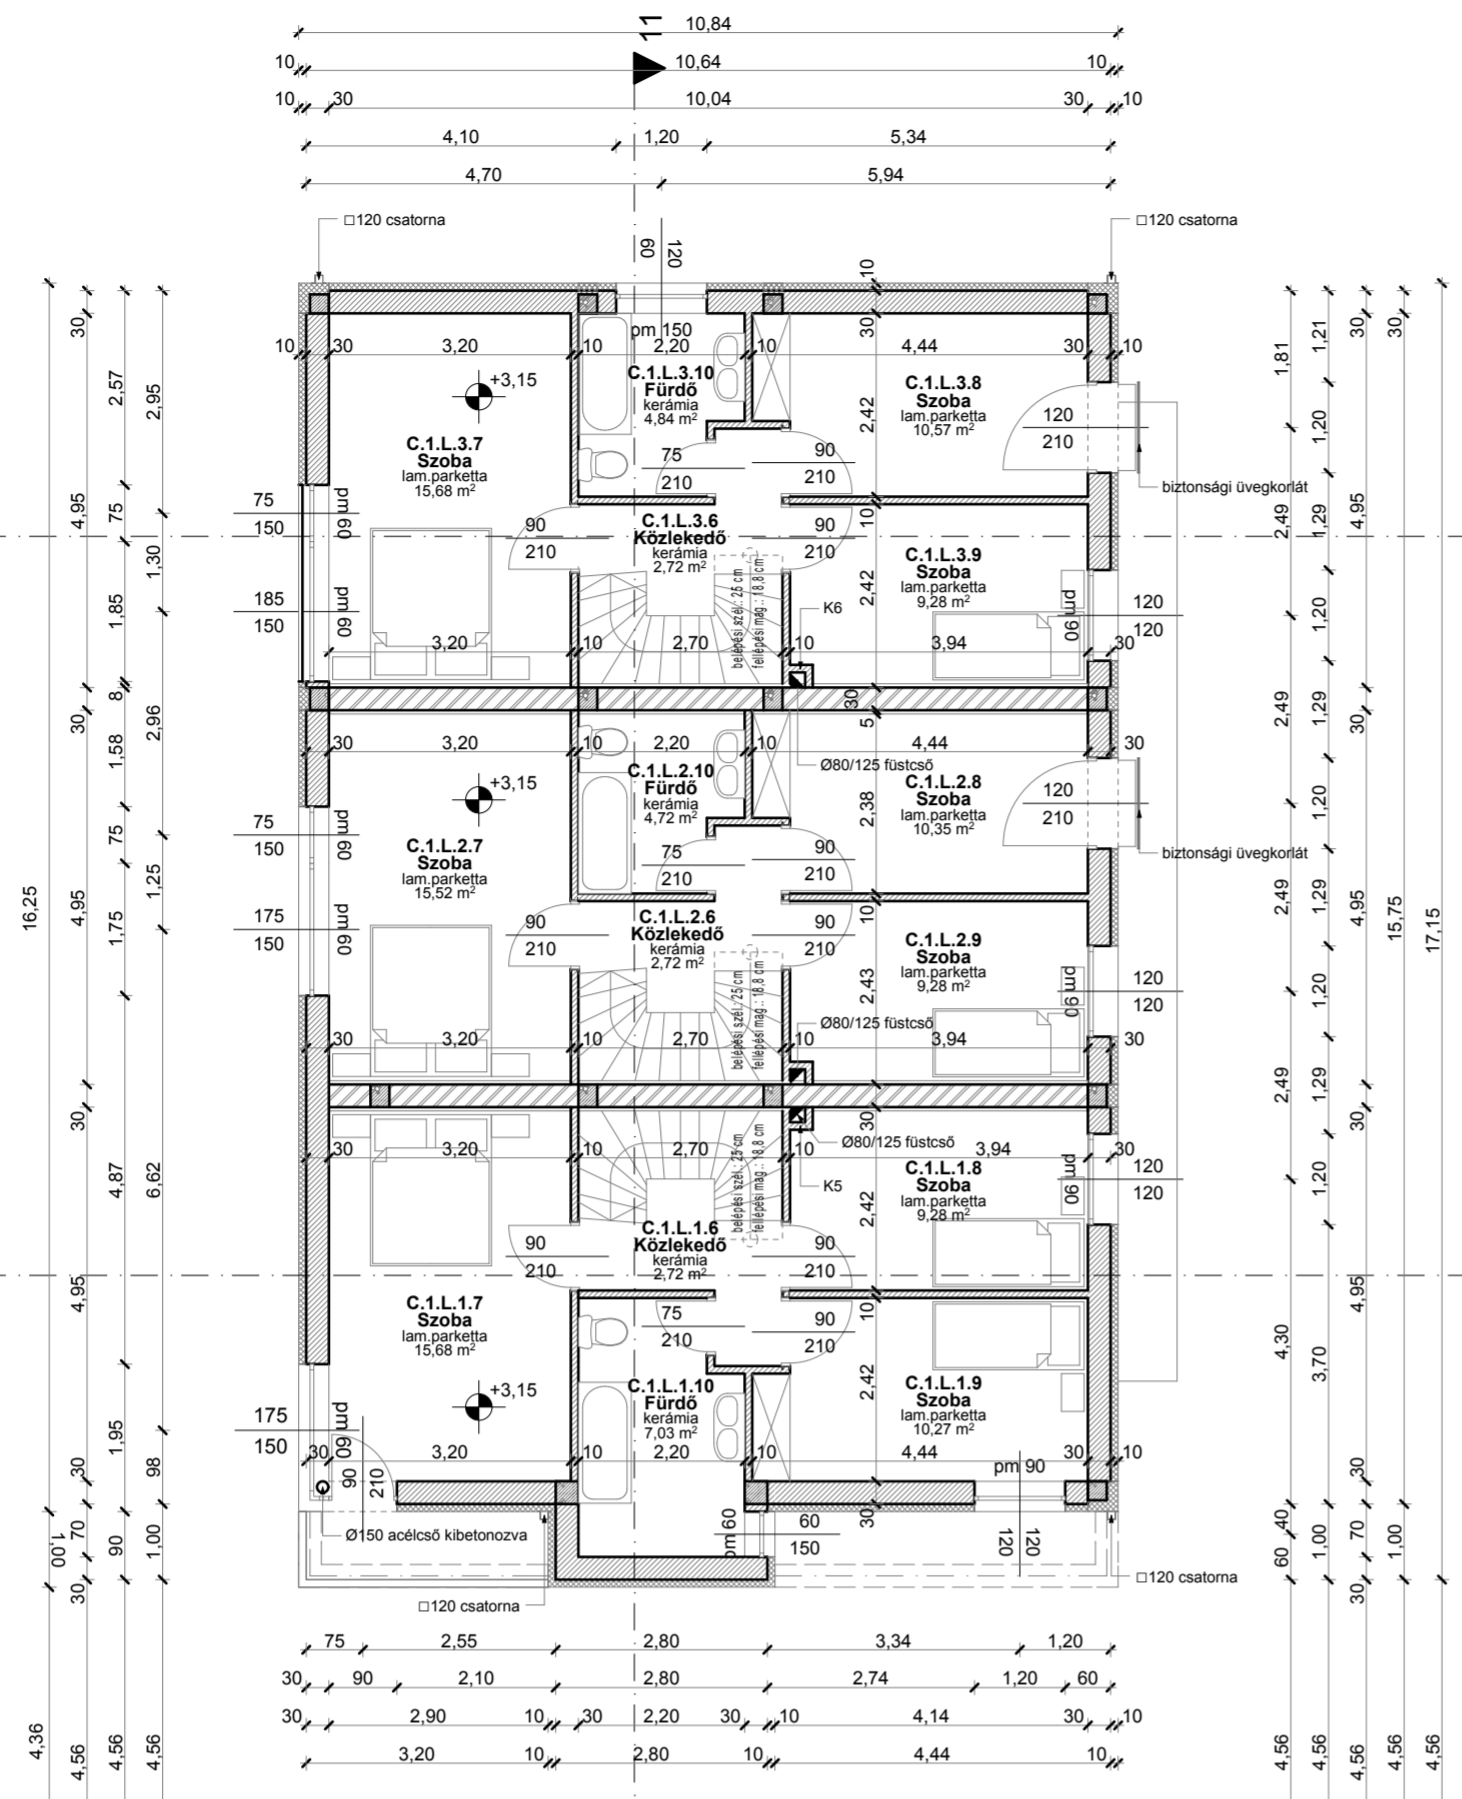


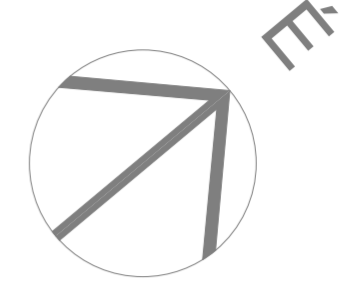


"C" épület

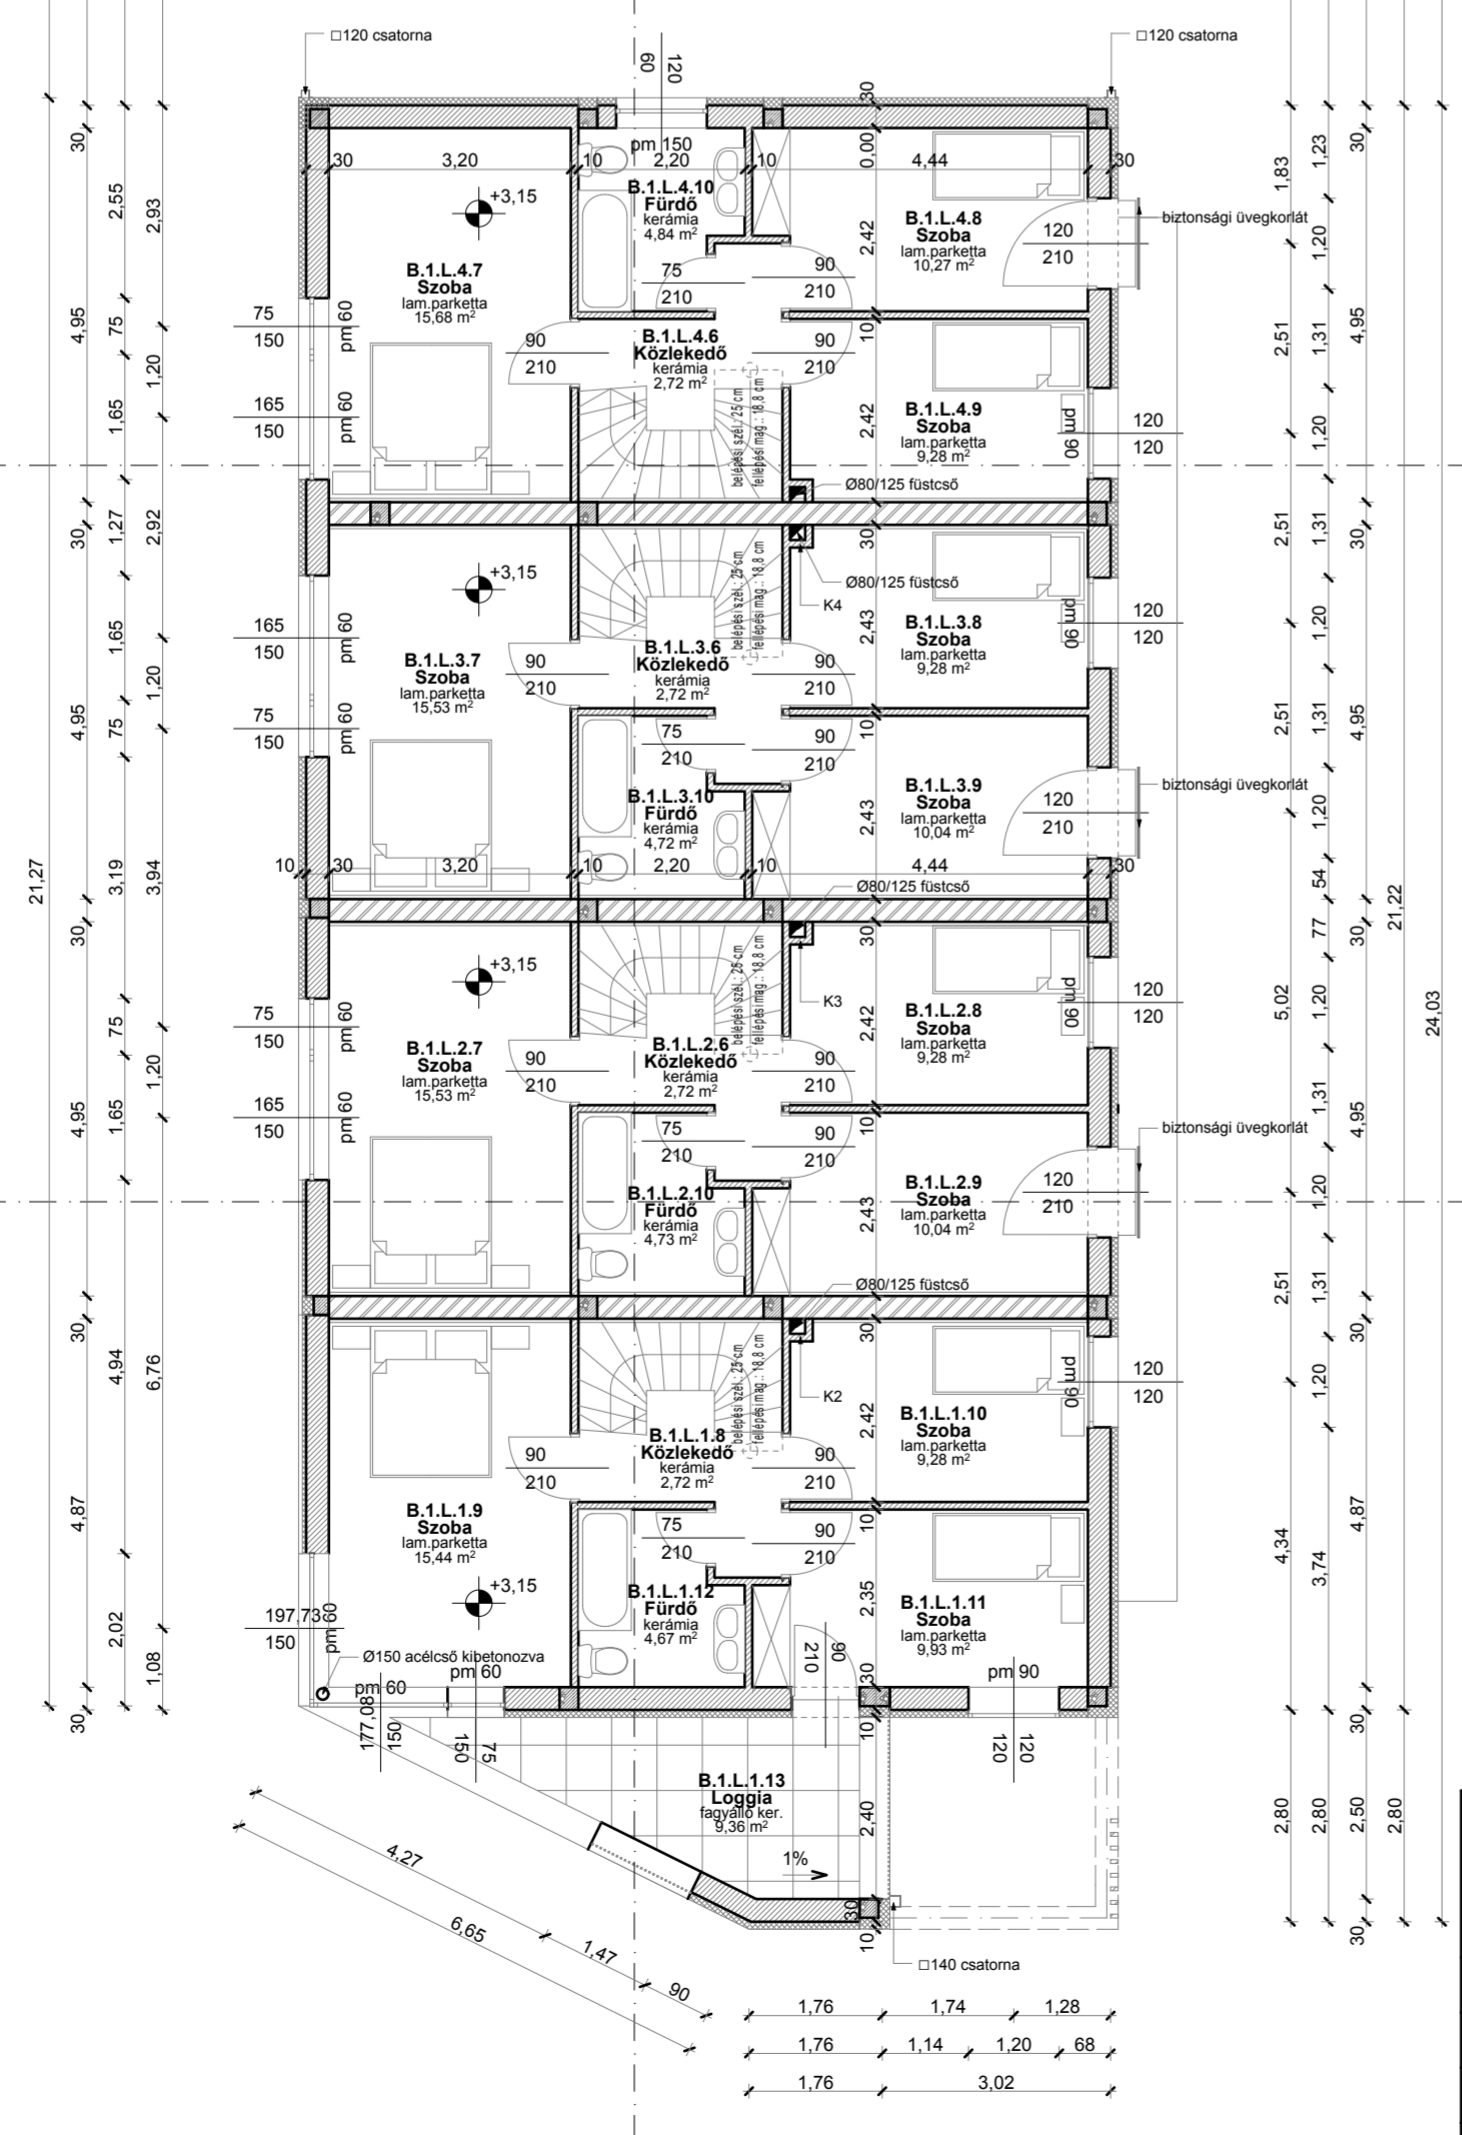


"B" épület

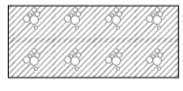Jelmagyarrázat:

-  vasbeton fal
-  téglafal
-  hanggátló téglafal
-  hőszigetelés

Tervező:	CHINA ÉS TÁRSA ÉPÍTÉSI IRODA KFT. 4032 DEBRECEN, FEJDELEM U. 4. Tel: 52/538-030, 538-031
Építész:	China Tibor E.09.015
Építész munkatárs:	Tamás Attila Papp Imre
Statikus tervező:	Horváth Zoltán T.104.027
Környezetgazdálkodási tervező:	Körtvélyessy László 0.10.01-010
Elektronikus tervező:	Pipó Károly V.14.009
Építész tiszteletbeli szakértő:	Jancsó Attila T.104.027

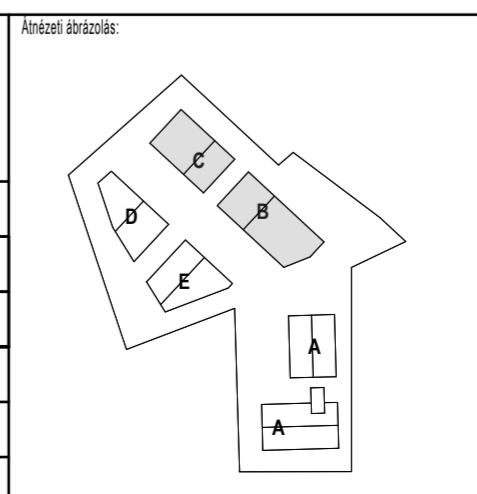

A terv a China és Társa Kft. szellemi tulajdonát képezi, és szerzői jogvédelem alatt áll. A tervet csak a kivitelezés érdekében lehet használni, más módon nem használható fel!	
Megrendelő:	Tisza Trade Kft., Debrecen, Vágóhid u. 3.
Építész megnevezése:	Lakóépület együttes, Debrecen Bartók Béla u. 9. Hrsz.:19994
Rajz:	Emeleti alaprajz
Rajzszám:	E-1.2 (B-C)
Méretarány:	M 1:100
Terrafajta:	Eng. terv
Dátum:	2011. május 27.